Документация по планировке территории объекта:
"Расходы на обеспечение сохранности автомобильных дорог общего пользования федерального значения. Реконструкция стационарного пункта весового контроля км 221 автомобильной дороги А-260 Волгоград - Каменск-Шахтинский - граница с Украиной, Ростовская область"

Схема движения транспорта на соответствующей территории
Схема размещения автомобильной дороги общего пользования федерального значения с расположением мест предполагаемого размещения объектов дорожного сервиса, иных зданий и сооружений, необходимых для содержания автомобильной дороги общего пользования федерального значения

Экспликация зданий и сооружений

Номер на плане	Наименование
1	Здание стационарного пункта весового контроля
2	Операторская контрольных весов на направлении "Каменск-Шахтинский - Волгоград
3	Контрольные весы ВА-Д-20
4	Силопрямые модули "динамических" весов
5	Стоянка для задержанного транспорта на 18 машино/мест
6	Стоянка для задержанного негабаритного транспорта на 2 машино/места
7	Стоянка для работников стационарного пункта весового контроля на 5 машино/мест
8	Накопительная площадка для грузового транспорта, ожидающего контрольного взвешивания
9	Локальные очистные сооружения поверхностных вод, производительностью 15 л/с
10	Накопительный резервуар с насосом, для сброса очищенных поверхностных вод в кювет
11	Установка биологической очистки бытовых сточных вод, объем 1,5 м3
12	Пожарный резервуар емкостью 60 м3
13	Шлагбаум автоматический
14	Оптический определитель превышения вертикального габарита транспортного средства, установленный на опоре
15	Камеры с лентой инфракрасной подсветки, установленные на Г-образном кронштейне на опоре
16	Электронное табло переменной информации, отображающее маршрут на каждую ось и суммарную ТС, установленное на опоре
17	Площадка под КТП 10/0,4 кВ
18	Контейнерная площадка для сбора мусора
19	Знак 4.2.1 Б (Б) Зона электронного надзора с переменной информацией предписания государственных регистрационных номеров ТС, установленный на Г-образной опоре РМ 2

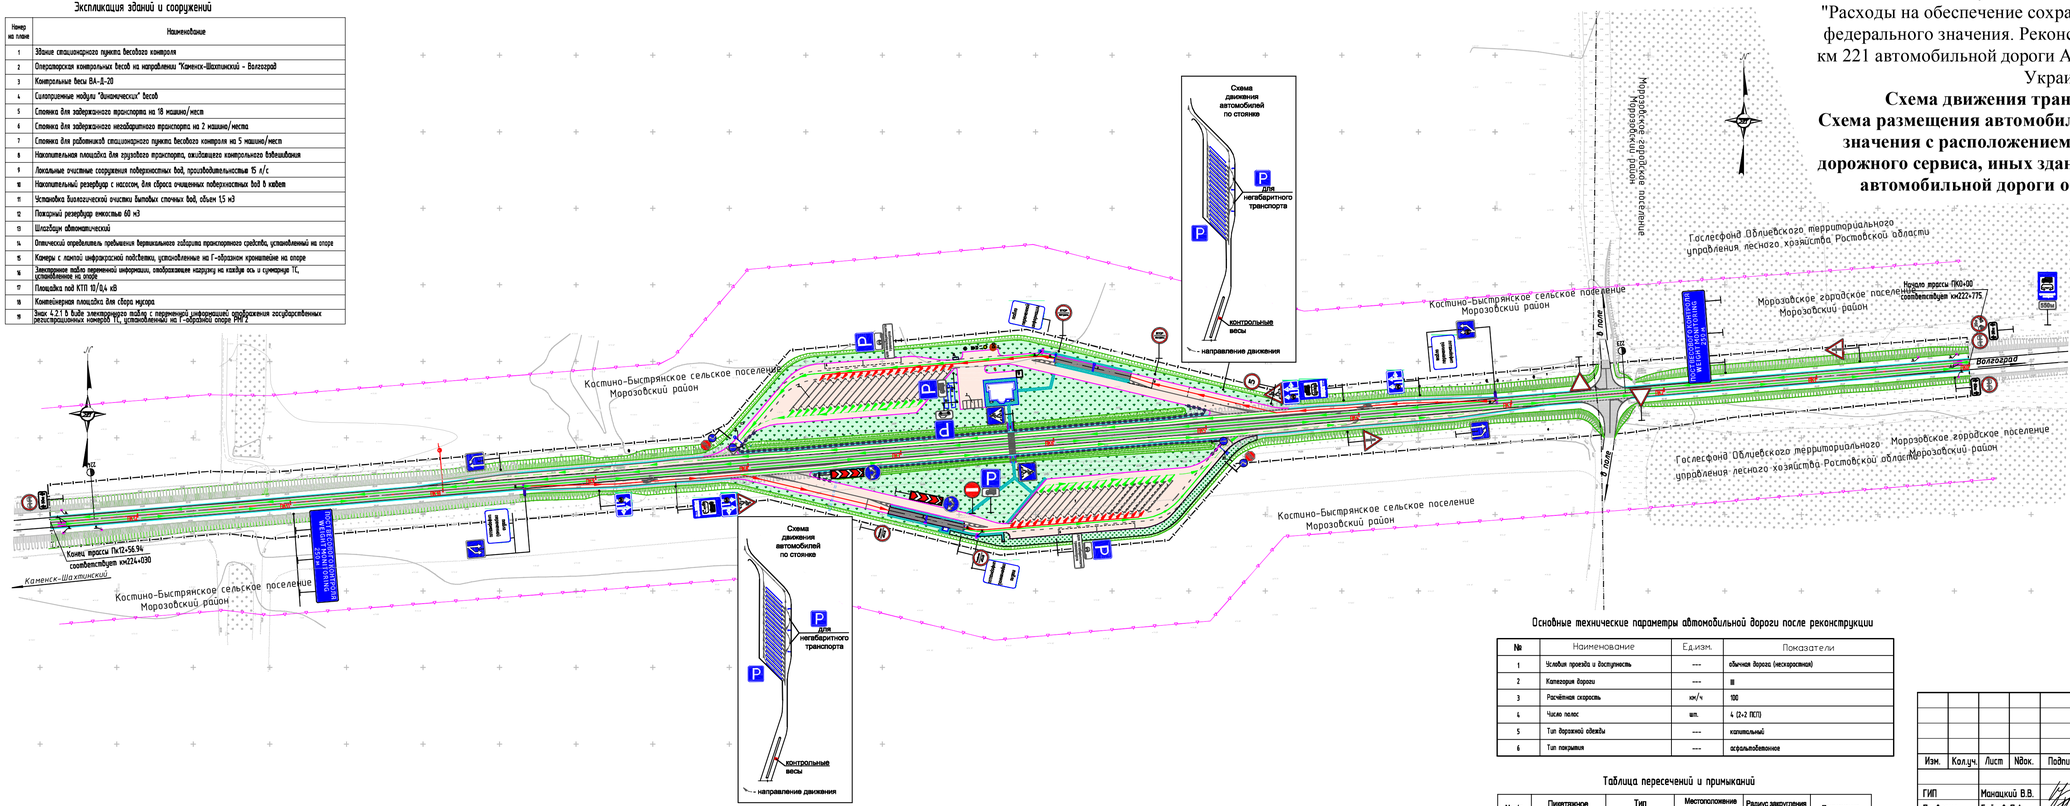

Условные обозначения

№	Наименование	Обозначение
1	Границы зон размещения проектируемого СПВК автомобильной дороги общего пользования федерального значения	
2	Ось автомобильной дороги общего пользования федерального значения с обозначением пикетажа	ПК2
3	Граница городской земли г.Морозовска и Костино-Быстрянского с.п.	
4	Граница формируемой придорожной полосы автомобильной дороги общего пользования федерального значения	
5	Граница государственного лесного фонда	
6	Проектируемая кромка автомобильной дороги общего пользования федерального значения	
7	Проектируемая кромка автомобильной дороги общего пользования федерального значения с бортовым камнем	
8	Существующая автомобильная дорога общего пользования федерального значения	
9	Проектируемое уширение автомобильной дороги общего пользования федерального значения	
10	Проектируемый тротуар с асфальтобетонным покрытием	
11	Проектируемая бетонная площадка для контрольного взвешивания автомобилей	
12	Проектируемое благоустройство территории	
13	Указатель километров	223
14	Проектируемый откос	
15	Дорожные ограждения по ТУ95262-601-86081658-2009	
16	Колпильные стержни	
17	Дорожные знаки по ГОСТ Р52290-2004	
18	Движение транспортных средств с допустимыми весовыми параметрами	
19	Движение транспортных средств после проверки документов или условных компенсаций	
20	Движение транспортных средств с весовыми или габаритными параметрами, превышающими допустимые	

Основные технические параметры автомобильной дороги после реконструкции

№	Наименование	Ед.изм.	Показатели
1	Условия проезда и доступность	---	обычная дорога (нескоростная)
2	Категория дороги	---	III
3	Расчётная скорость	км/ч	100
4	Число полос	шт.	4 (2+2 ПСП)
5	Тип дорожной одежды	---	капитальный
6	Тип покрытия	---	асфальтобетонное

Таблица пересечений и примыканий

№п/п	Пикетажное положение	Тип покрытия	Местоположение		Радиус закругления по кромкам, м	Примечание
			влево	вправо		
1	2+35,22	асфальтобетон	+		12,30	в поле
2	2+37,28	асфальтобетон		+	10,88	в поле

Изм.	Кол.уч.	Лист	№док.	Подпись	Дата
ГИП		Манакий В.В.			06.15
Проверил		Бейсов П.А.			06.15
Н.контроль		Бейсов П.А.			06.15
Разработал		Асеев С.Н.			06.15

179.1 - ППМТ.2

Документация по планировке территории объекта:
"Расходы на обеспечение сохранности автомобильных дорог общего пользования федерального значения. Реконструкция стационарного пункта весового контроля км 221 автомобильной дороги А-260 Волгоград - Каменск-Шахтинский - граница с Украиной, Ростовская область"

Проект планировки территории

Схема движения транспорта на соответствующей территории. Схема размещения автомобильной дороги общего пользования федерального значения с расположением мест предполагаемого размещения объектов дорожного сервиса, иных зданий и сооружений, необходимых для содержания автомобильной дороги общего пользования федерального значения М 1:2000

Стадия	Лист	Листов
П	1	1

ООО "Автодоринжиниринг" г. Азов

Согласовано

Взам. инв. №

Подпись и дата

Инв. № подл.

Формат: А4х4