


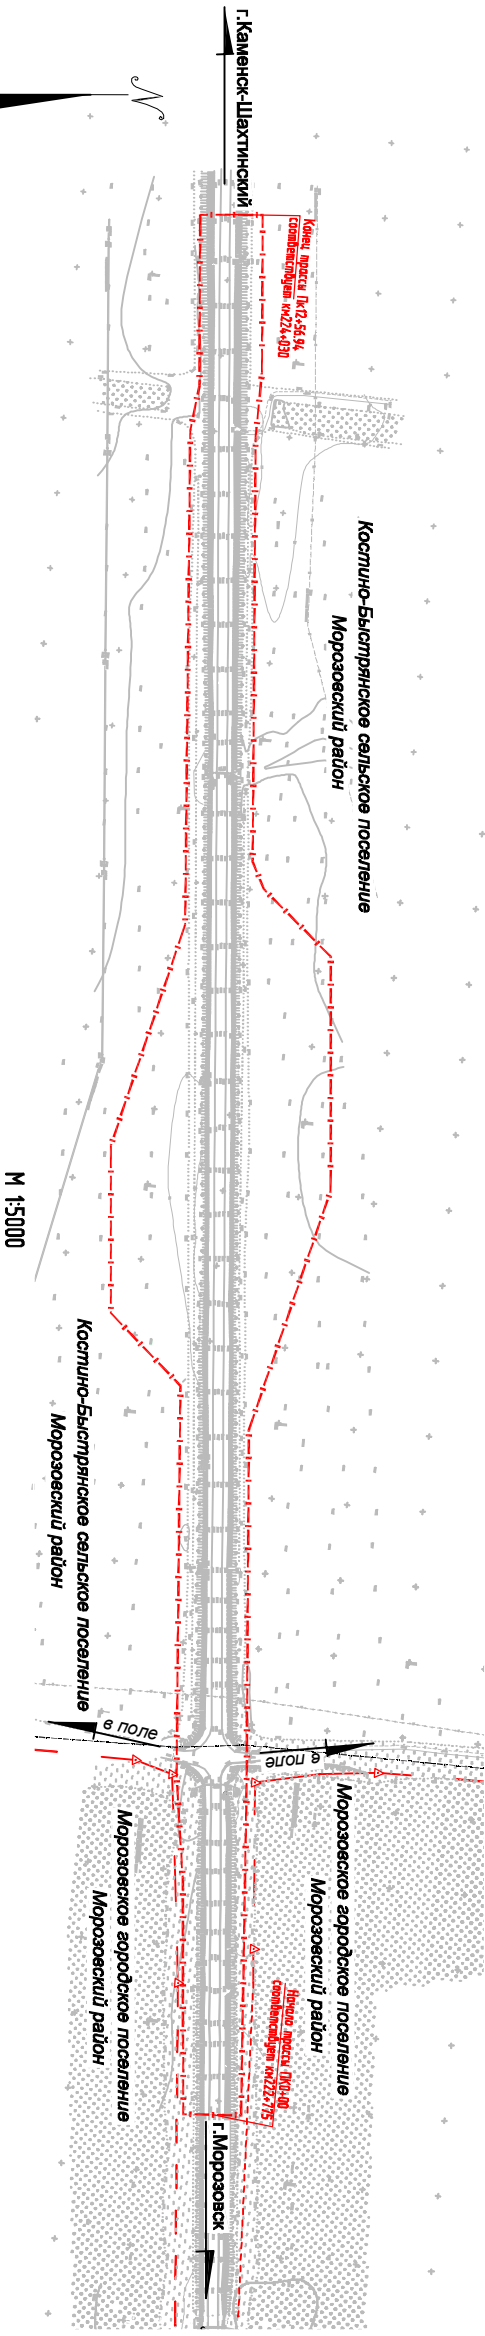


№	Наименование	Обозначение
1	Границы зон размещения проектируемого СПВК автомобильной дороги общего пользования федерального значения	
2	Граница государственного лесного фонда	
3	Граница городской земли г.Морозовска и Космино-Быстринского с.п.	

## Схема расположения элемента планировочной структуры

## Условные обозначения

[illegible]