


Документация по планировке территории объекта:
"Расходы на обеспечение сохранности автомобильных дорог общего пользования федерального значения.
Реконструкция стационарного пункта весового контроля на км 221 автомобильной дороги А-260
Волгоград-Каменск-Шахтинский - граница с Украиной, Ростовская область"
Разбивочный чертёж красных линий

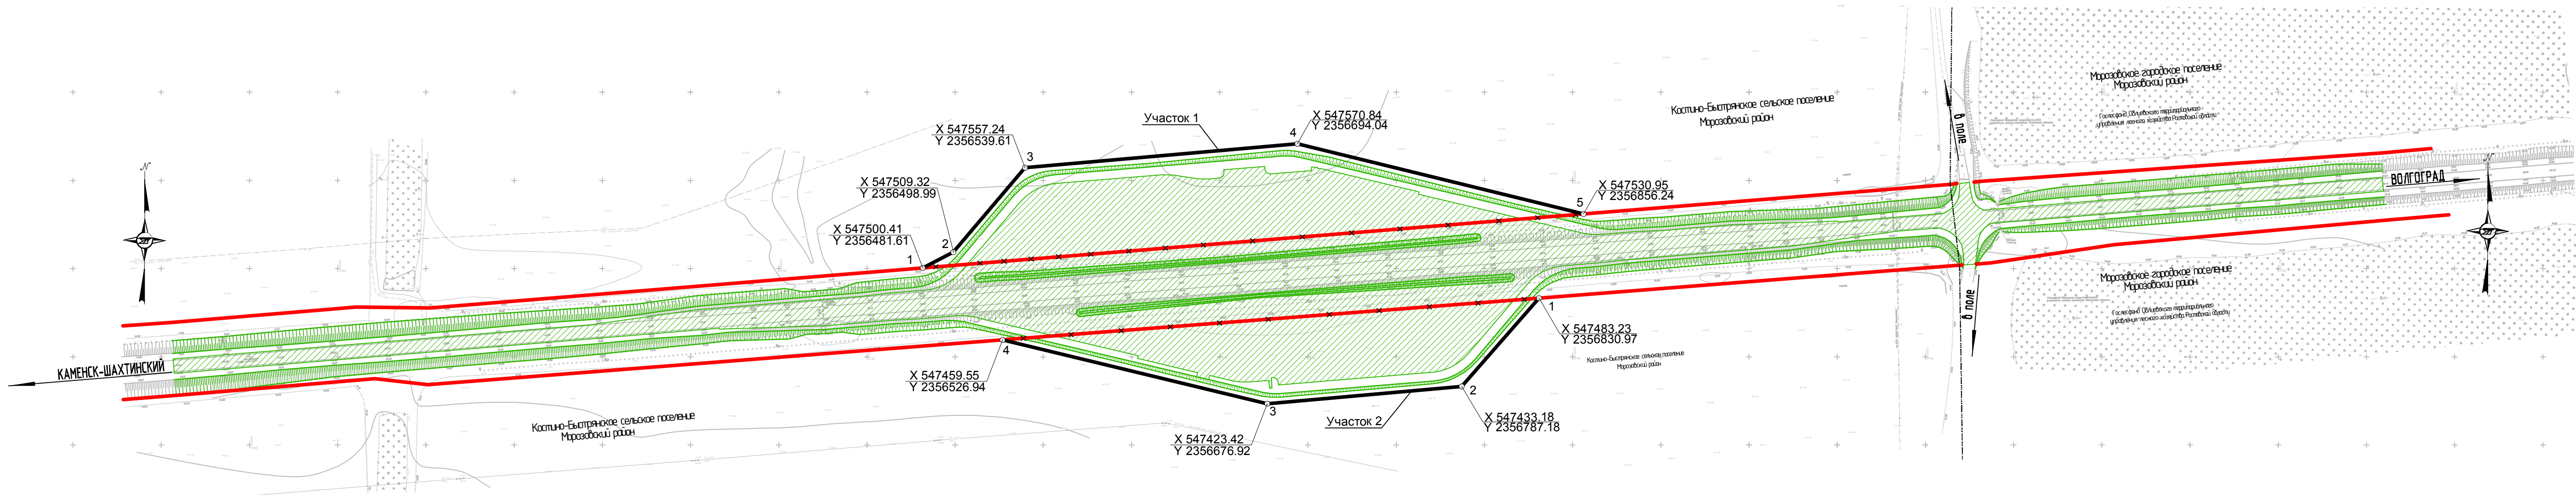

Условные обозначения

№	Наименование	Обозначение
1	Граница городской земли г.Морозовска и Костино-Быстрянского с.п.	
2	Красная линия	
3	Проектируемая красная линия	
4	Ликвидируемая красная линия	
5	Координаты поворотных точек	
6	Поворотная точка, номер точки	
7	Проектируемый объект	

Система координат МСК-61

179.1 - ППМТ.2

Документация по планировке территории объекта:
"Расходы на обеспечение сохранности автомобильных дорог общего пользования федерального значения. Реконструкция стационарного пункта весового контроля на км 221 автомобильной дороги А-260 Волгоград - Каменск-Шахтинский - граница с Украиной, Ростовская область"

Изм.	Кол.уч.	Лист	Изд.	Подпись	Дата	Проект планировки территории	Стодия	Лист	Листов
Гип	Манацкий В.В.	07.15	Проверил	Бейсов П.А.	07.15	Разбивочный чертёж красных линий м1:2000	П	1	1
Н.контроль	Бейсов П.А.	07.15	Разработал	Асеев С.Н.	07.15	ООО "Автомдоринжиниринг" г. Азов			