


Документация по планировке территории объекта:  
"Расходы на обеспечение сохранности автомобильных дорог общего пользования федерального значения.  
Реконструкция стационарного пункта весового контроля км 221 автомобильной дороги А-260 Волгоград  
Каменск-Шахтинский - граница с Украиной, Ростовская область"

Схема вертикальной планировки  
и инженерной подготовки территории

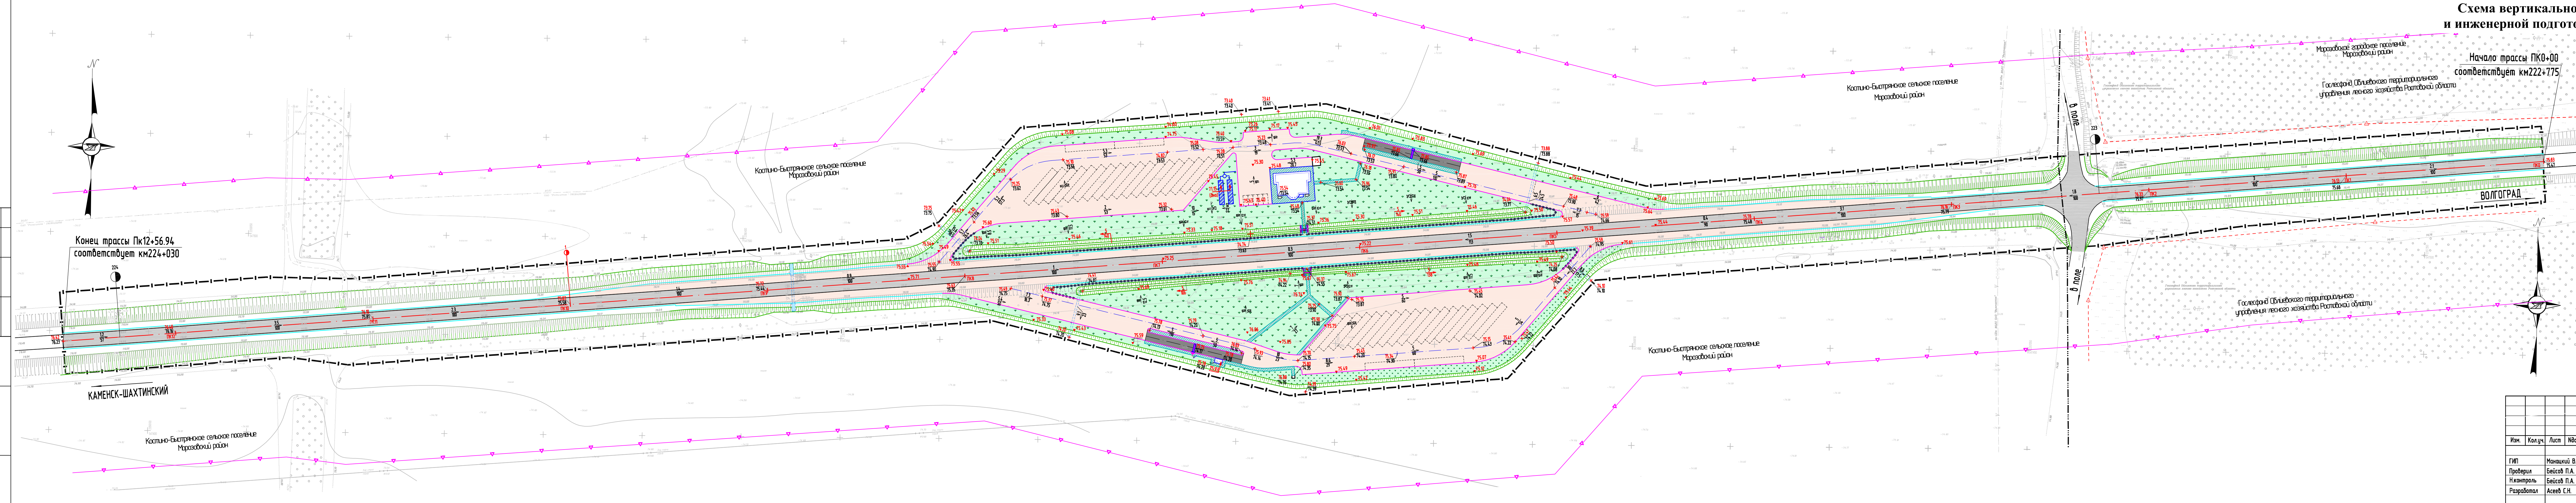

| Условные обозначения |   |             |
|----------------------|---|-------------|
| №                    | Наименование  | Обозначение |
| 1                    | Границы зон размещения проектируемого ПНК автомобильной дороги общего пользования федерального значения | — — — — —   |
| 2                    | Граница городской земли г.Морозовска и Костино-Быстринского с/п.  | — — — — —   |
| 3                    | Граница государственного лесного фонда  | - - - - -   |
| 4                    | Оса автомобильной дороги общего пользования федерального значения с обозначением пикетов                | ПК2         |
| 5                    | Проектные отметки   | 74.42       |
| 6                    | Существующие отметки  | 75.23       |
| 7                    | Интерполированные отметки   | 75.30       |
| 8                    | Точка перемена продольного профиля  | + 3         |
| 9                    | Уклон в прогоне - уклоноуказатель   | 10          |
| 10                   | Расстояние в метрах   | 10          |
| 11                   | Фактически существующий полосу автомобильной дороги общего пользования федерального значения            | 75.12       |

|  |  |          |      |        |
|--|--|----------|------|--------|
| 179.1 - ППМТ.2   |  |          |      |        |
| Документация по планировке территории объекта:<br>"Расходы на обеспечение сохранности автомобильных дорог общего пользования федерального значения. Реконструкция стационарного пункта весового контроля на км 221 автомобильной дороги А-260 Волгоград - Каменск-Шахтинский - граница с Украиной, Ростовская область" |  |          |      |        |
| Проект планировки территории   |  | Страница | Лист | Листов |
| Схема вертикальной планировки и инженерной подготовки территории М1:1000   |  | П        | 1    | 1      |
| ООО "Автомодернстрой" г. Азов  |  |          |      |        |

|                |  |
|----------------|--|
| Согласовано    |  |
| Взам. инв. №   |  |
| Подпись и дата |  |
| Инв. № подл.   |  |