

Документация по планировке территории объекта:
"Расходы на обеспечение сохранности автомобильных
дорог общего пользования федерального значения.
Реконструкция стационарного пункта весового контроля
на км 221 автомобильной дороги А-260 Волгоград -
Каменск-Шахтинский - граница с Украиной,
Ростовская область
Чертеж межевания территории

Условные обозначения

№	Наименование	Обозначение
1	Граница зон размещения проектируемого СПБК автомобильной дороги общего пользования федерального значения	
2	Граница формирования земельного участка для размещения сервитута на период строительства СПБК	
3	Граница городской земли г. Морозовска и Костино-Быстринского с/п.	
4	Номер кадастрового квартала	61:24:0014001
5	Границы земельных участков состоящих на кадастровом учёте	
6	Кадастровый номер земельного участка	61:24:0600005:217
7	Граница постоянной полосы отвода существующей автомобильной дороги	
8	Кадастровый номер земельного участка федеральной автомобильной дороги	61:24:0014001:746
9	Ось автомобильной дороги общего пользования федерального значения	
10	Красная линия	
11	Граница формирования придорожной полосы автомобильной дороги общего пользования федерального значения	
12	Номер поворотной точки участка сервитута	
13	Номер поворотной точки участка постоянной отвода	


179.1 - ППМТ.3					
Документация по планировке территории объекта: "Расходы на обеспечение сохранности автомобильных дорог общего пользования федерального значения. Реконструкция стационарного пункта весового контроля на км 221 автомобильной дороги А-260 Волгоград - Каменск-Шахтинский - граница с Украиной, Ростовская область"					
Изм.	Кол.уч.	Лист	№ок.	Подпись	Дата
ГИП	Манайков В.В.	07.15			
Проверил	Бейсов П.А.	07.15			
Н.контроль	Бейсов П.А.	07.15			
Разработал	Асеев С.Н.	07.15			
Проект межевания территории					
Чертеж межевания территории					
М:1000					
ООО "Автомобдоринжиниринг" г. Азов					

Ведомость земельных участков					
№	Кадастровый номер	Правообладатель	Адрес	Разрешённое использование	Категория земель
Площадь земельного участка № 3 для размещения сервитута на период строительства					
1	В границах кадастрового квартала 61:24:0600005	Государственная собственность	Область Ростовская р-он Морозовский	—	Категория не установлена
2	В границах земельного участка 61:24:0600005:145	Общедолевая собственность	Область Ростовская р-он Морозовский, пашня на поле №№ 101, 104	Для предоставления в собственность	Земли сельскохозяйственного назначения
Площадь земельного участка №4 для размещения сервитута на период строительства					
3	В границах земельного участка 61:24:0600005:144	Общедолевая собственность	Область Ростовская р-он Морозовский, пашня на поле №№ 101, 104	Для предоставления в собственность	Земли сельскохозяйственного назначения
ИТОГО:					10003.53

Ведомость земельных участков					
№	Кадастровый номер	Правообладатель	Адрес	Разрешённое использование	Категория земель
Площадь земельного участка № 1 для постоянного отвода под размещения СПБК					
1	В границах земельного участка 61:24:0600005:145	Общедолевая собственность	Область Ростовская р-он Морозовский, пашня на поле №№ 101, 104	Для предоставления в собственность	Земли сельскохозяйственного назначения
Площадь земельного участка № 2 для постоянного отвода под размещения СПБК					
2	В границах земельного участка 61:24:0600005:144	Общедолевая собственность	Область Ростовская р-он Морозовский, пашня на поле №№ 101, 104	Для предоставления в собственность	Земли сельскохозяйственного назначения
ИТОГО:					23524.52

Охраняемая зона сетей электрооборудования
Охраняемая зона сетей связи

Согласно заключению от 27 июня 2013г. №2/02-04-2013 на земельном участке, описанном под наименованием работ по проекту "Реконструкция стационарного пункта весового контроля на км 221 автомобильной дороги А-260 Волгоград - Каменск-Шахтинский - граница с Украиной, Ростовская область", объекты культурного (археологического) наследия, включенные в единый государственный реестр объектов культурного наследия (памятников истории и культуры) народов Российской Федерации, а также выявленные объекты культурного (археологического) наследия отсутствуют.

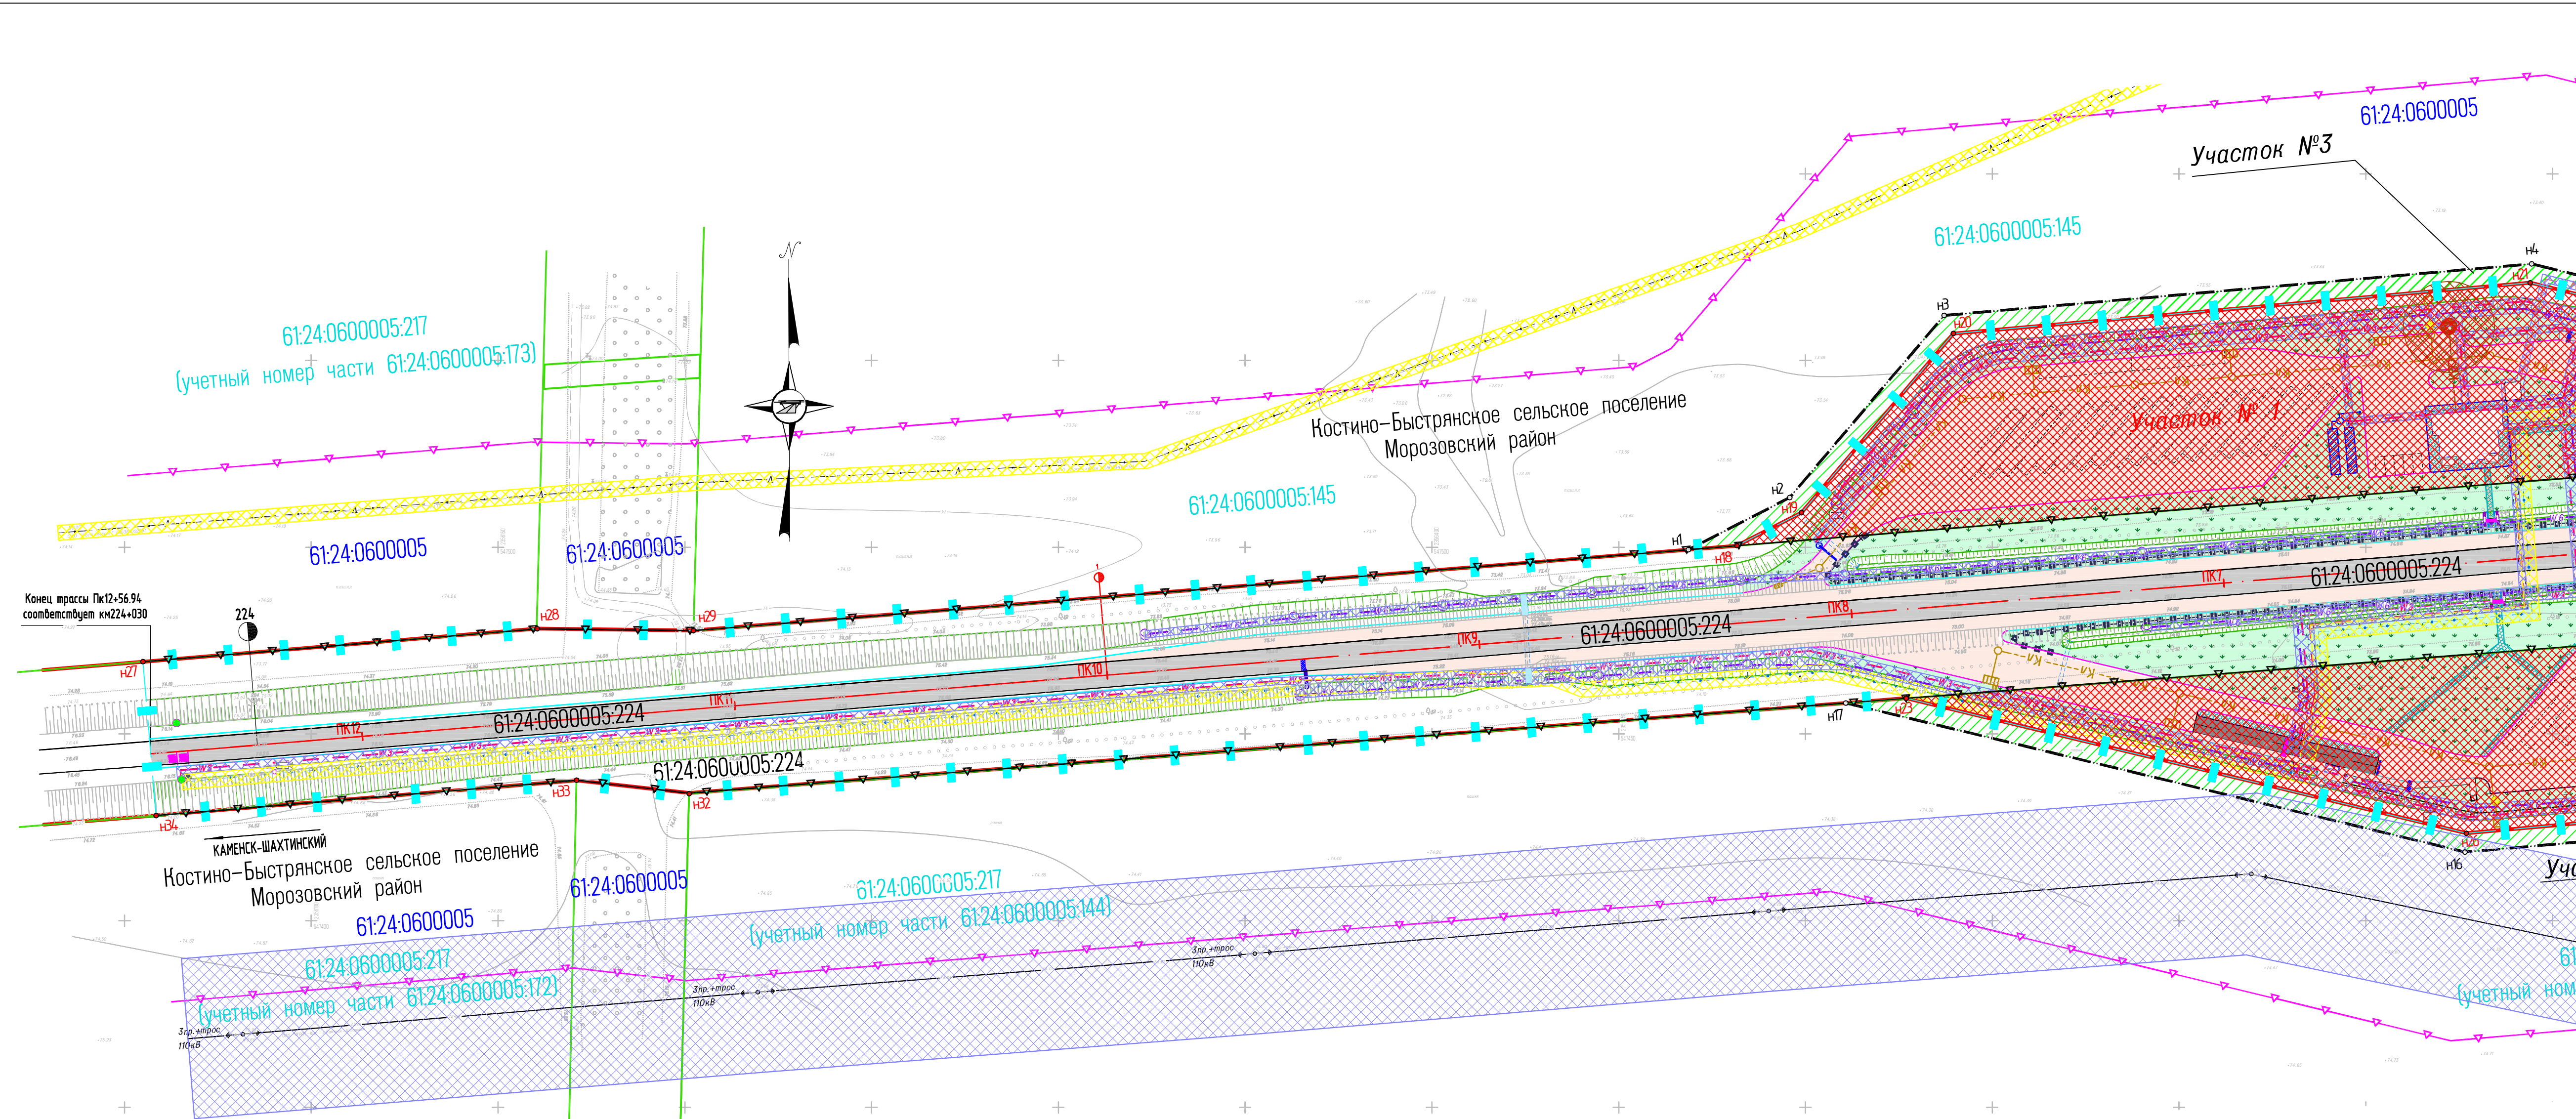

Кадастр координат земельного участка для размещения сервитута на период строительства

Координаты участка 3							Координаты участка 4						
№ точки	Координаты		Длина	Дирекц. угол			№ точки	Координаты		Длина	Дирекц. угол		
	Х	У		град	мин	сек		Х	У		град	мин	сек
н1	547499.35	2356468.67	30.48	62	48	15	н14	547548.29	2356510.82	328.16	85	33	57
н2	547513.28	2356495.78	63.95	40	17	14	н15	547483.66	2356838.00	73.47	221	21	11
н3	547562.06	2356637.13	157.88	84	58	41	н16	547428.37	2356789.62	113.51	264	56	45
н4	547575.88	2356694.40	163.96	103	49	3	н17	547418.37	2356676.55	170.47	256	27	24
н5	547536.72	2356853.62	168.41	85	20	26							
н6	547550.40	2357021.47	790.74	0	58	12							
н7	548341.03	2357034.86	11.02	0	0	0							
н8	548352.05	2357034.86	65.38	22	36	13							
н9	548412.41	2357059.99	6.00	109	34	59							
н10	548410.40	2357065.64	64.21	199	22	59							
н11	548349.83	2357044.33	10.47	199	24	13							
н12	548339.95	2357040.85	795.20	180	58	14							
н13	547544.86	2357027.38	560.56	265	20	35							

Координаты участка 1						
№ точки	Координаты		Длина	Дирекц. угол		
	х	у		град	мин	сек
н18	547500.41	2356481.67	19.43	62	48	6
н19	547509.29	2356498.95	62.88	40	17	6
н20	547567.02	2356539.61	154.99	84	58	51
н21	547570.82	2356694.01	167.10	103	48	51
н22	547530.92	2356856.28	375.85	265	20	37
Координаты участка 2						
№ точки	Координаты		Длина	Дирекц. угол		
	х	у		град	мин	сек
н23	547459.55	2356526.95	304.94	85	32	46
н24	547483.23	2356830.97	66.50	221	11	0
н25	547433.18	2356787.18	110.69	264	56	29
н26	547423.42	2356676.92	154.26	256	27	16

Согласовано

Взв. инв. №

Полном. и дата.

Инд. № подл.