

Документация по планировке территории объекта:  
"Расходы на обеспечение сохранности автомобильных  
дорог общего пользования федерального значения.  
Реконструкция стационарного пункта весового контроля  
на км 221 автомобильной дороги А-260 Волгоград -  
Каменск-Шахтинский - граница с Украиной,

Ростовская область  
Чертеж межевания территории

Условные обозначения

№	Наименование	Обозначение
1	Граница формируемого земельного участка для размещения сервитута на период строительства СПБК	— · — · — · — · — · — · —
2	Граница городской земли г.Морозовска и Костино-Быстринского с.п.	- - - - -
3	Номер кадастрового квартала	61:24:0014001
4	Границы земельных участков состоящих на кадастровом учёте	— — — — —
5	Кадастровый номер земельного участка	61:24:0600005:217
6	Граница постоянной полосы отвода автомобильной дороги общего пользования федерального значения	▲ — — — — — ▲
7	Кадастровый номер земельного участка федеральной автомобильной дороги	61:24:0014001:746
8	Ось автомобильной дороги общего пользования федерального значения с обозначением пикетажа	ПК2 + — — — — —
9	Красная линия	— — — — —
10	Номер поворотной точки участка сервитута	○ н7
11	Номер поворотной точки участка постоянного отвода	● н7
12	Кабельная линия 10 кВ, прокладываемая в траншее	— — — — —

Ведомость земельных участков

№	Кадастровый номер	Правообладатель	Адрес	Разрешённое использование	Категория земель	Площадь ЗУ (кв.м.)	Площадь образуемого ЗУ (кв.м.)
Площадь земельного участка № 3 для размещения сервитута на период строительства							
1	В границах кадастрового квартала 61:24:0600005	Государственная собственность	Область Ростовская р-он Морозовский	—	Категория не установлена	—	385
2	В границах земельного участка 61:24:0600005:145	Общедолевая собственность	Область Ростовская р-он Морозовский, пашня на поле №№ 101, 104	Для предоставления в собственность	Земли сельскохозяйственного назначения	746000	7896.27
ИТОГО:							8281.27

Каталог координат земельного участка  
для размещения сервитута на период строительства  
Участок № 3


№	Координаты	
	X	Y
н7	548341.03	2367034.86
н8	548352.06	2367034.86
н9	548412.41	2367059.39
н10	548410.40	2367065.64
н11	548349.83	2367044.33
н12	548339.95	2367040.85

Охраняемая зона сетей электроснабжения  
Охраняемая зона сетей связи  
Охраняемая зона сетей газоснабжения

179.1 – ППМТ.3

Документация по планировке территории объекта:  
"Расходы на обеспечение сохранности автомобильных дорог общего пользования федерального значения. Реконструкция стационарного пункта весового контроля на км 221 автомобильной дороги А-260 Волгоград - Каменск-Шахтинский - граница с Украиной, Ростовская область"

Изм.	Кол.ч.	Лист	Изд.	Подпись	Дата	Содерж.	Лист	Листов
Гип	Меняцкий В.В.	06.15				Проект межевания территории	П	2
Проверил	Бейсод П.А.	06.15				Чертеж межевания территории М:1000	ООО "Автодоринжинг" г. Азов	
Н.контроль	Бейсод П.А.	06.15						
Разработал	Асеев С.Н.	06.15						

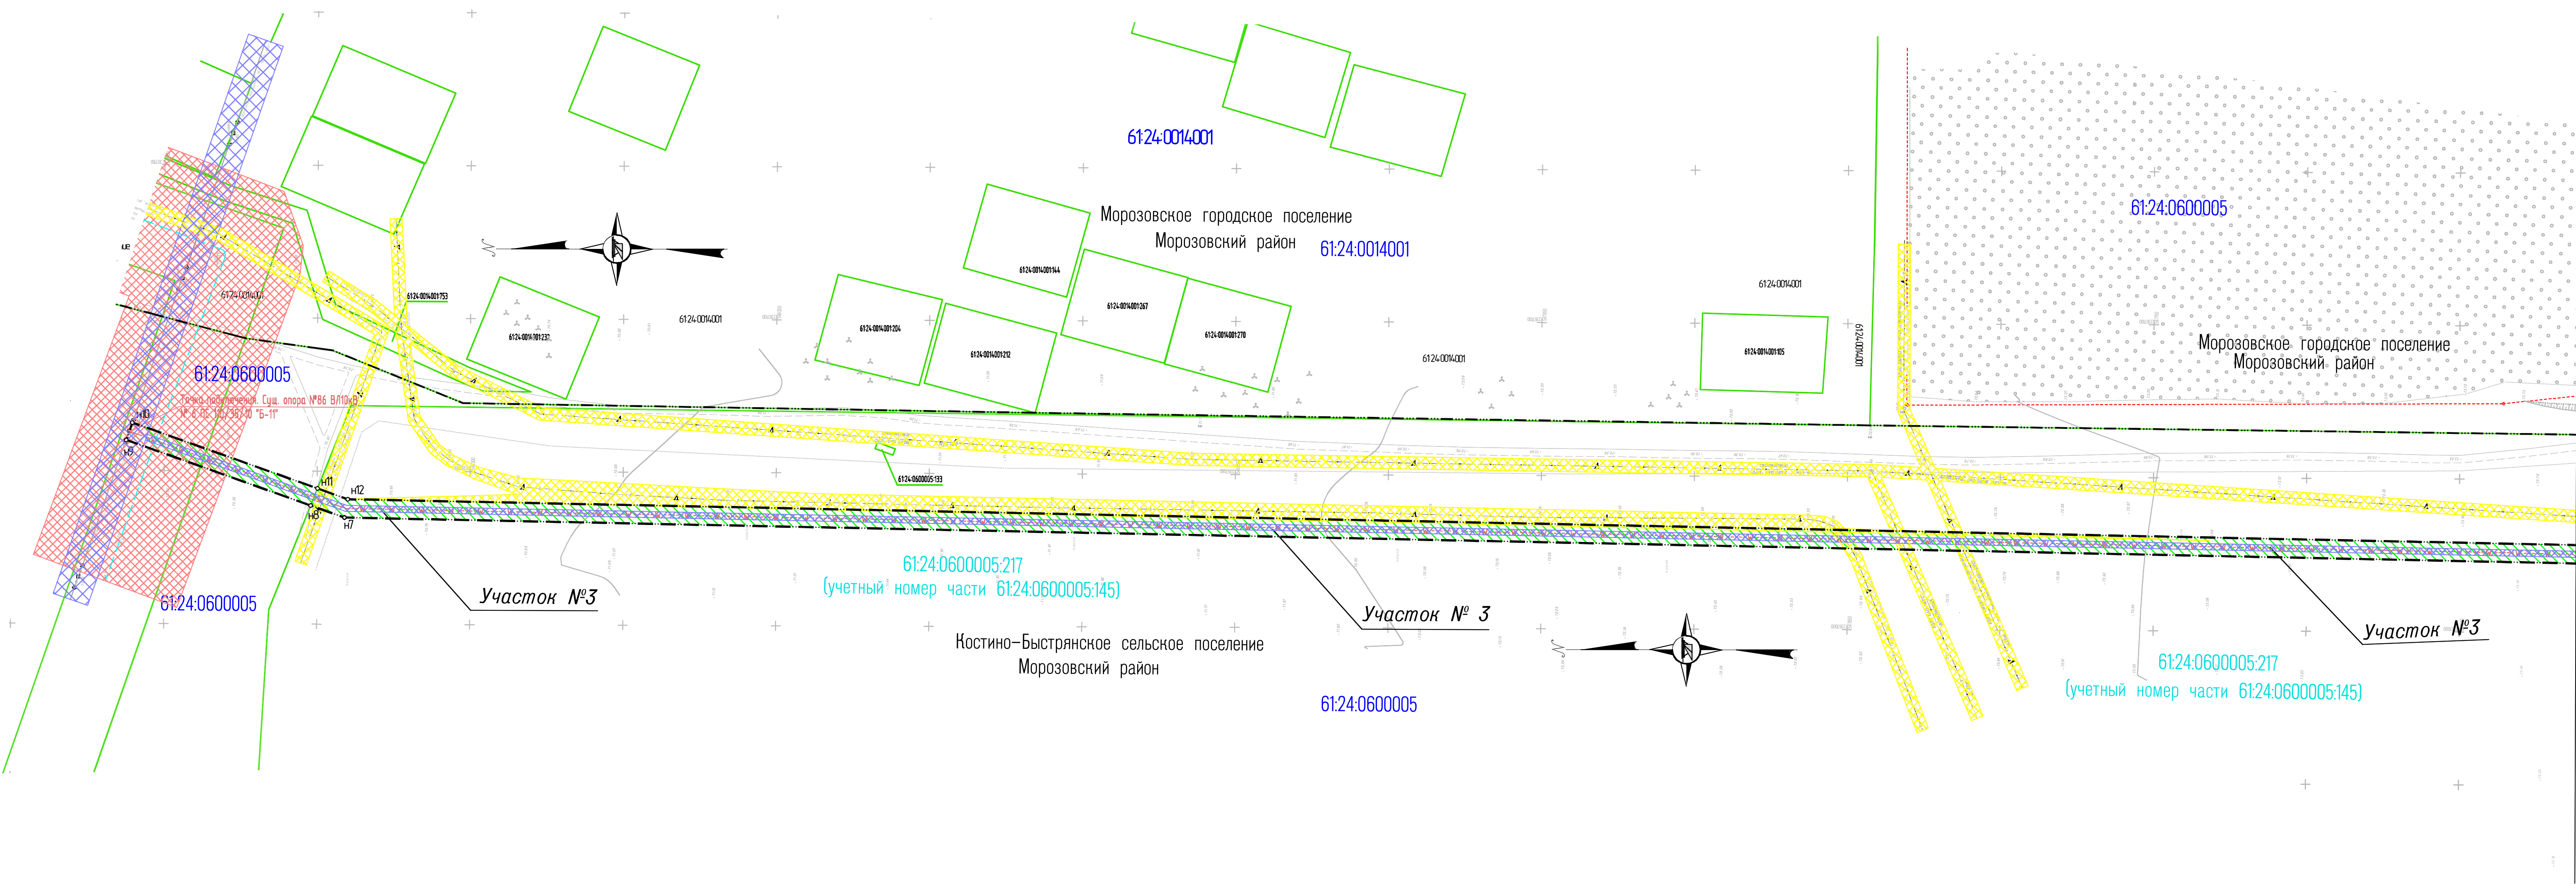

Согласно заключению от Правительства Ростовской области министерство культуры Ростовской области (инвентури) 27 июня 2013г. №23-02-04-2058 на земельном участке, отведенном под производство работ по проекту "Реконструкция стационарного пункта весового контроля на км 221 автомобильной дороги А-260 Волгоград - Каменск-Шахтинский - граница с Украиной, Ростовская область", объекты культурного наследия (археологического) наследия, включенные в Единый государственный реестр объектов культурного наследия (памятников истории и культуры) народов Российской Федерации, а также выявленные объекты культурного (археологического) наследия отсутствуют.