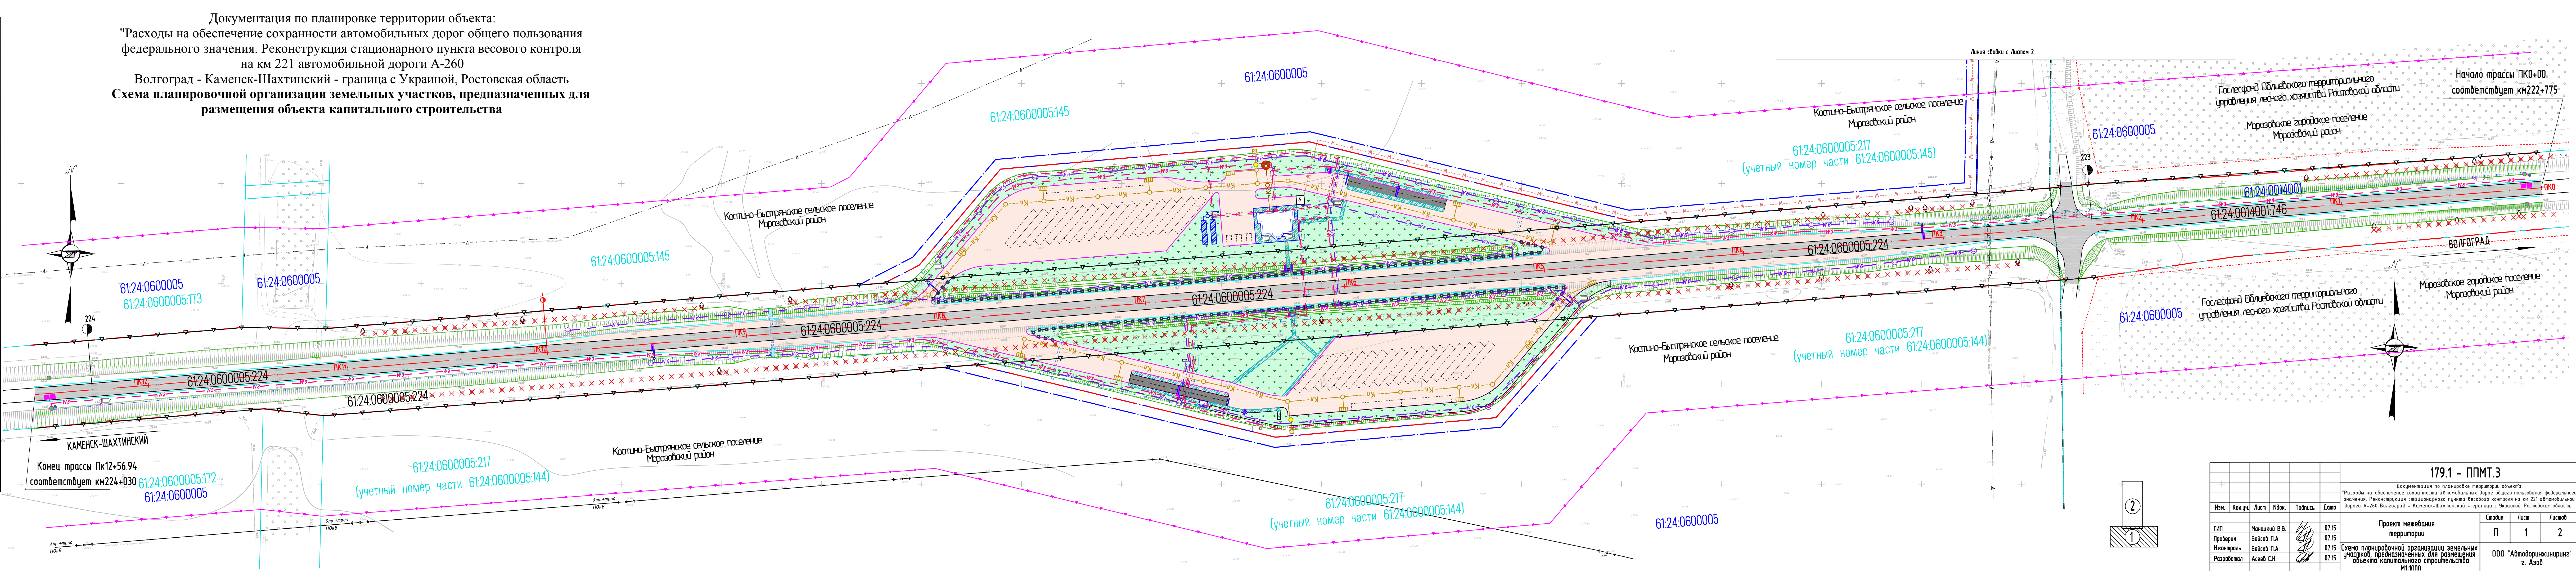

 

 


Согласовано  
Взам. инв. №  
Подпись и дата  
Инв. № подл.

Условные обозначения		
№	Наименование	Обозначение
1	Граница полосы отвода существующей автомобильной дороги	
2	Граница полосы отвода проектируемой автомобильной дороги	
3	Граница территории полосы отвода автомобильной дороги	
4	Граница земельного участка для размещения объекта	
5	Граница земельного участка	
6	Граница государственной территории	
7	Граница государственного земельного фонда	
8	Кадастровый номер земельного участка	
9	Номер кадастрового квартала	
10	Кадастровый номер земельного участка автомобильной дороги	
11	Проектируемый откос	
12	Линия связи подземная кабельная в траншее	
13	Линия связи подземная в кабельной канализации	
14	Кабельная линия наружного освещения, прокладываемая в траншее	
15	Кабельная линия наружного освещения, прокладываемая в кабельной канализации	
16	Кабельная линия силового электрооборудования, прокладываемая в траншее	
17	Кабельная линия силового электрооборудования, прокладываемая в канализации	
18	Отв. автомобильной дороги общего пользования федерального значения	
19	Волоконно-оптический кабель для подключения системы весового контроля	
20	Кабельная линия 10 кВ, прокладываемая в траншее	
21	Система видеоконтроля	
22	Информационное табло на опоре	
23	Опора наружного освещения со светильником	
24	Указатель километра	
25	Капитальные строения	
26	Барьерное ограждение	
27	Существующая автомобильная дорога общего пользования федерального значения	
28	Числение автомобильной дороги общего пользования федерального значения	
29	Тротуар с асфальтобетонным покрытием	
30	Бетонная площадка для контрольного взвешивания автомобилей	
31	Близостроительство территории	
32	Откос	
33	Водопроводная труба	
34	Канализационная насосная станция	
35	Дождеприемная решетка	
36	Ливневая канализация со смотровыми колодцами	
37	Бытовая канализация со смотровыми колодцами	
38	Вырезная яма	
39	Перильные ограждения	
40	Автоматический шлагбаум	
41	Весы для контрольного взвешивания автомобилей	
42	Кромка автомобильной дороги общего пользования федерального значения	
43	Кромка автомобильной дороги общего пользования федерального значения с бортовым краем	
44	Пожарные резервуары	
45	Электроподстанция	
46	Подпорная стенка с лотком Л2	
47	Болтулет	
48	Информационное табло на "Т" образной опоре	
49	Динамические весы	
50	Система автоматического определения габарита автомобиля	
51	Выборка рва деревьев	



						179.1 - ППМТ.3		
						Документация по планировке территории объекта:		
						"Расходы на обеспечение сохранности автомобильных дорог общего пользования федерального значения. Реконструкция стационарного пункта весового контроля на км 221 автомобильной дороги А-260 Волгоград - Каменск-Шахтинский - граница с Украиной, Ростовская область"		
Изм.	Колуч.	Лист	Ндк.	Подпись	Дата	Проект межевания территории		Страница
ГИП	Манайский В.В.				07.15	Схема планировочной организации земельных участков, предназначенных для размещения объектов капитального строительства М:1:1000		Лист
Проектировщик	Бейсов П.А.				07.15			1
Н.контроль	Бейсов П.А.				07.15			2
Разработчик	Асеев С.Н.				07.15			
						ООО "Автоматдоринжиниринг"		г. Азов